Obra nueva en construcción con vistas al mar en Calpe

CALPE - CALP – REF. V-115

MORAGUESPONS
MEDITERRANEAN HOUSES

El exterior ofrece:

Escaleras / ascensor nos lleva a la planta superior donde encontramos:

Reservamos el sótano exclusivamente para divertirse y hacer ejercicio con:

650M² CONSTRUIDOS

1.200M² PARCELA

5 HABITACIONES

6 BAÑOS

VISTAS AL MAR

PISCINA

JARDÍN

TERRAZA

GARAJE

TRASTERO

MORAGUESPONS
MEDITERRANEAN HOUSES

MORAGUESPONS
MEDITERRANEAN HOUSES

MORAGUESPONS
MEDITERRANEAN HOUSES

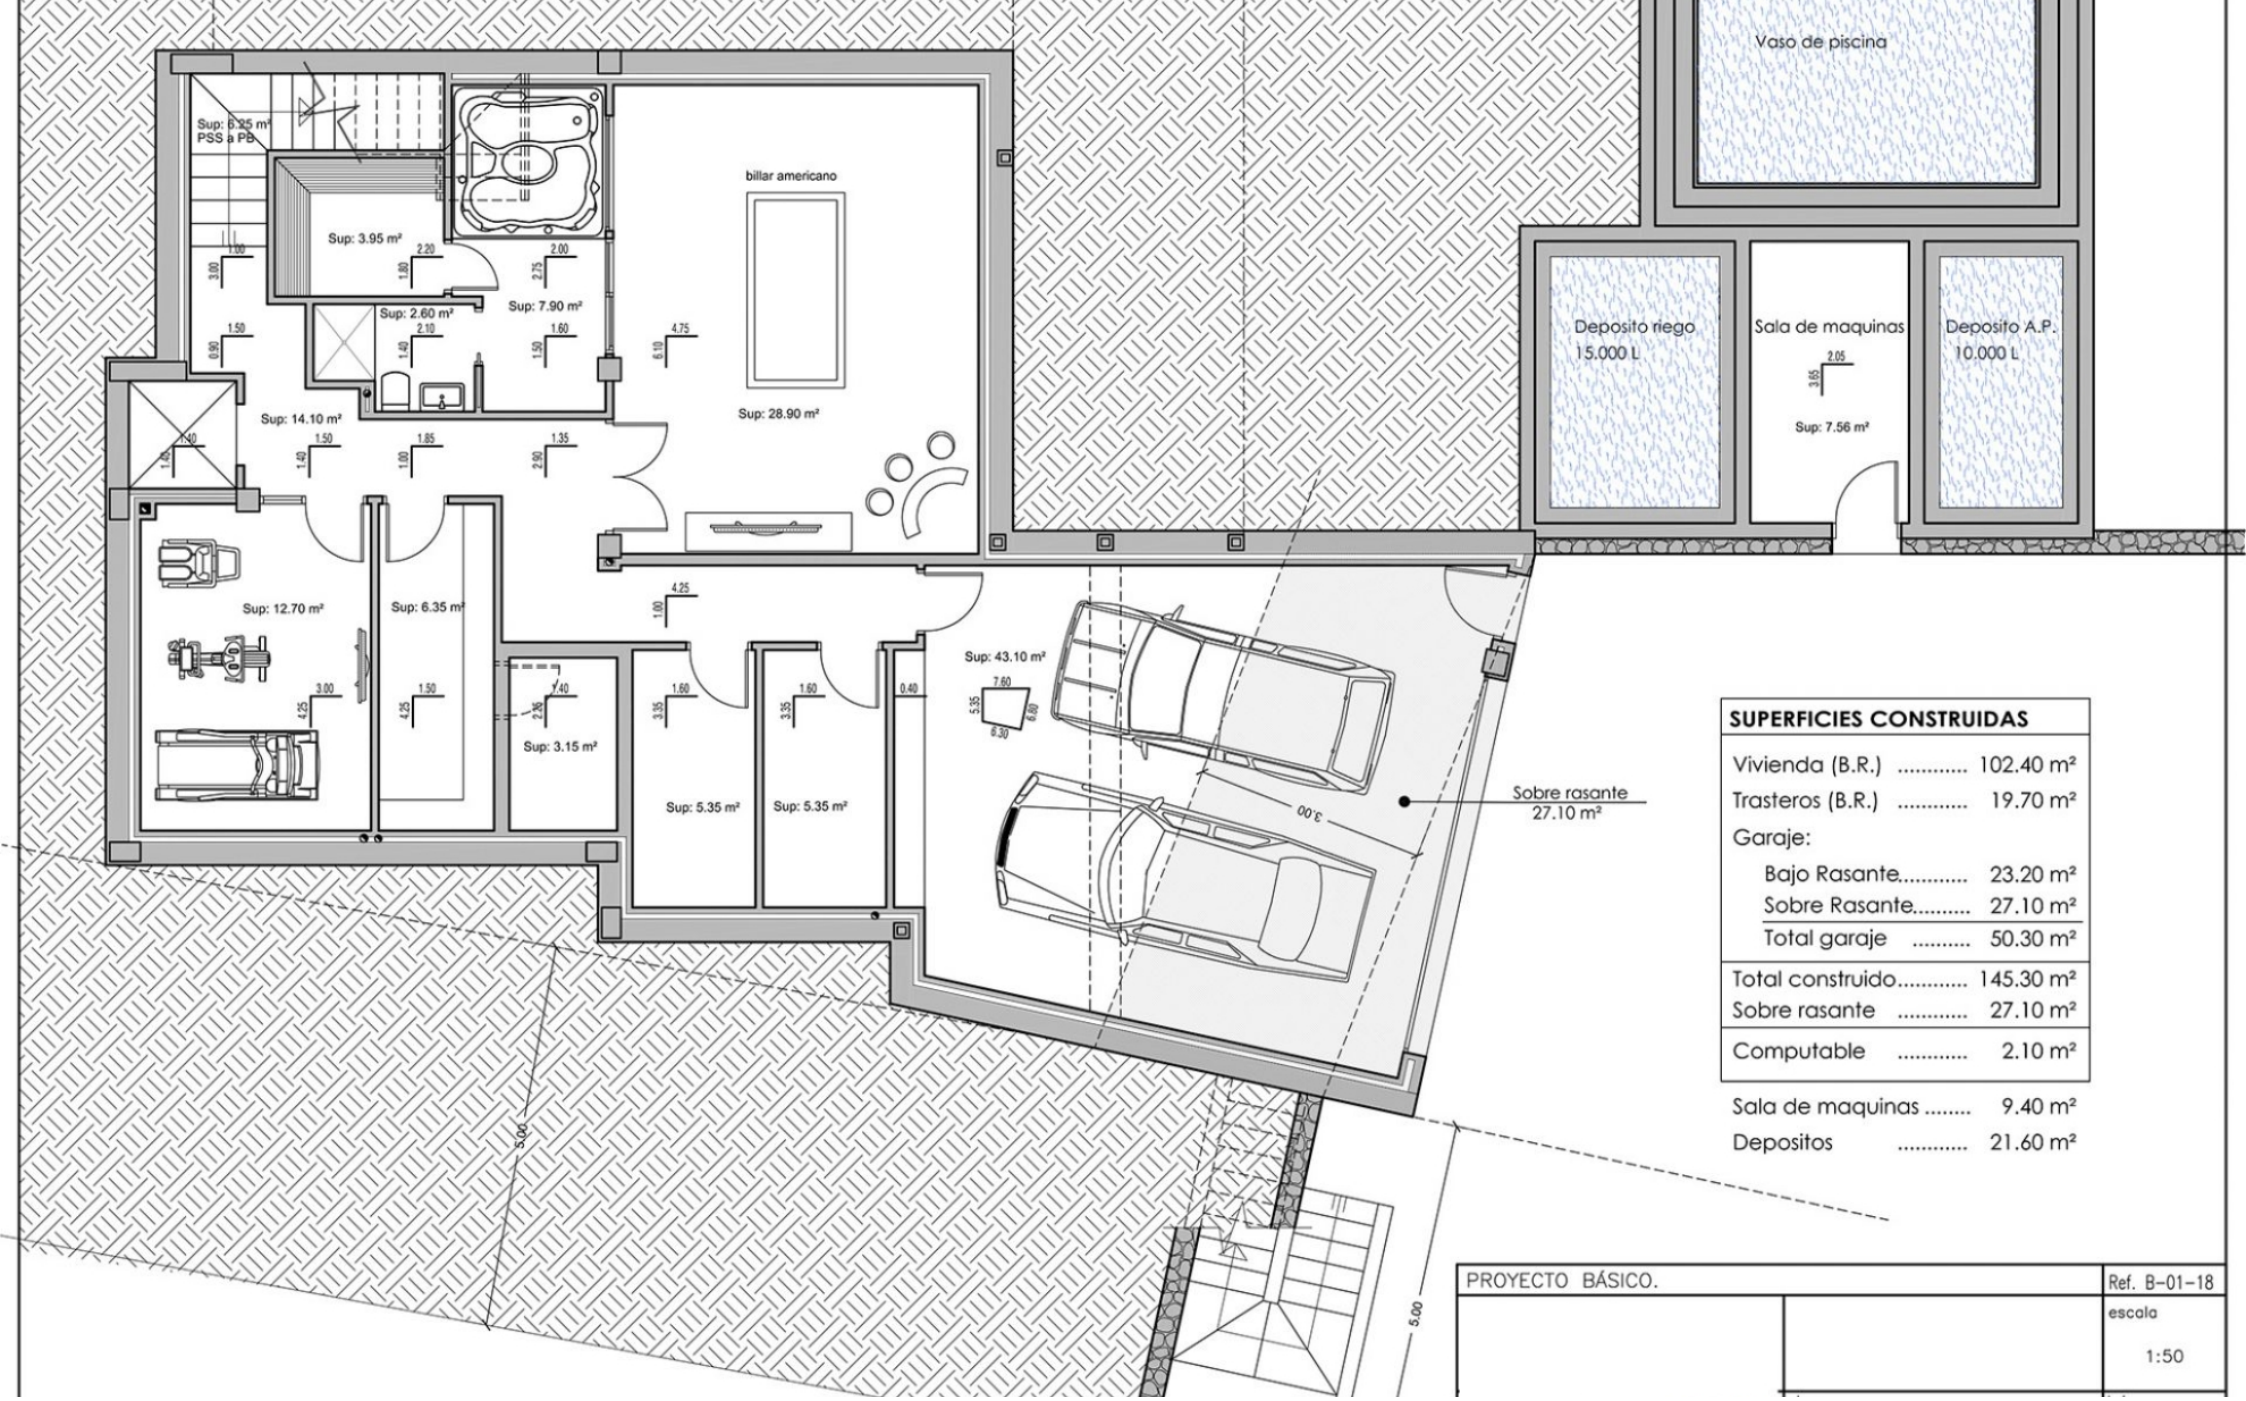

SUPERFICIES CONSTRUIDAS	
Vivienda (B.R.)	102.40 m²
Trasteros (B.R.)	19.70 m²
Garaje:	
Bajo Rasante.....	23.20 m²
Sobre Rasante.....	27.10 m²
Total garaje	50.30 m²
Total construido.....	145.30 m²
Sobre rasante	27.10 m²
Computable	2.10 m²
Sala de maquinas	9.40 m²
Depositos	21.60 m²

PROYECTO BÁSICO.	Ref. B-01-18
	escala 1:50

MORAGUESPONS
MEDITERRANEAN HOUSES

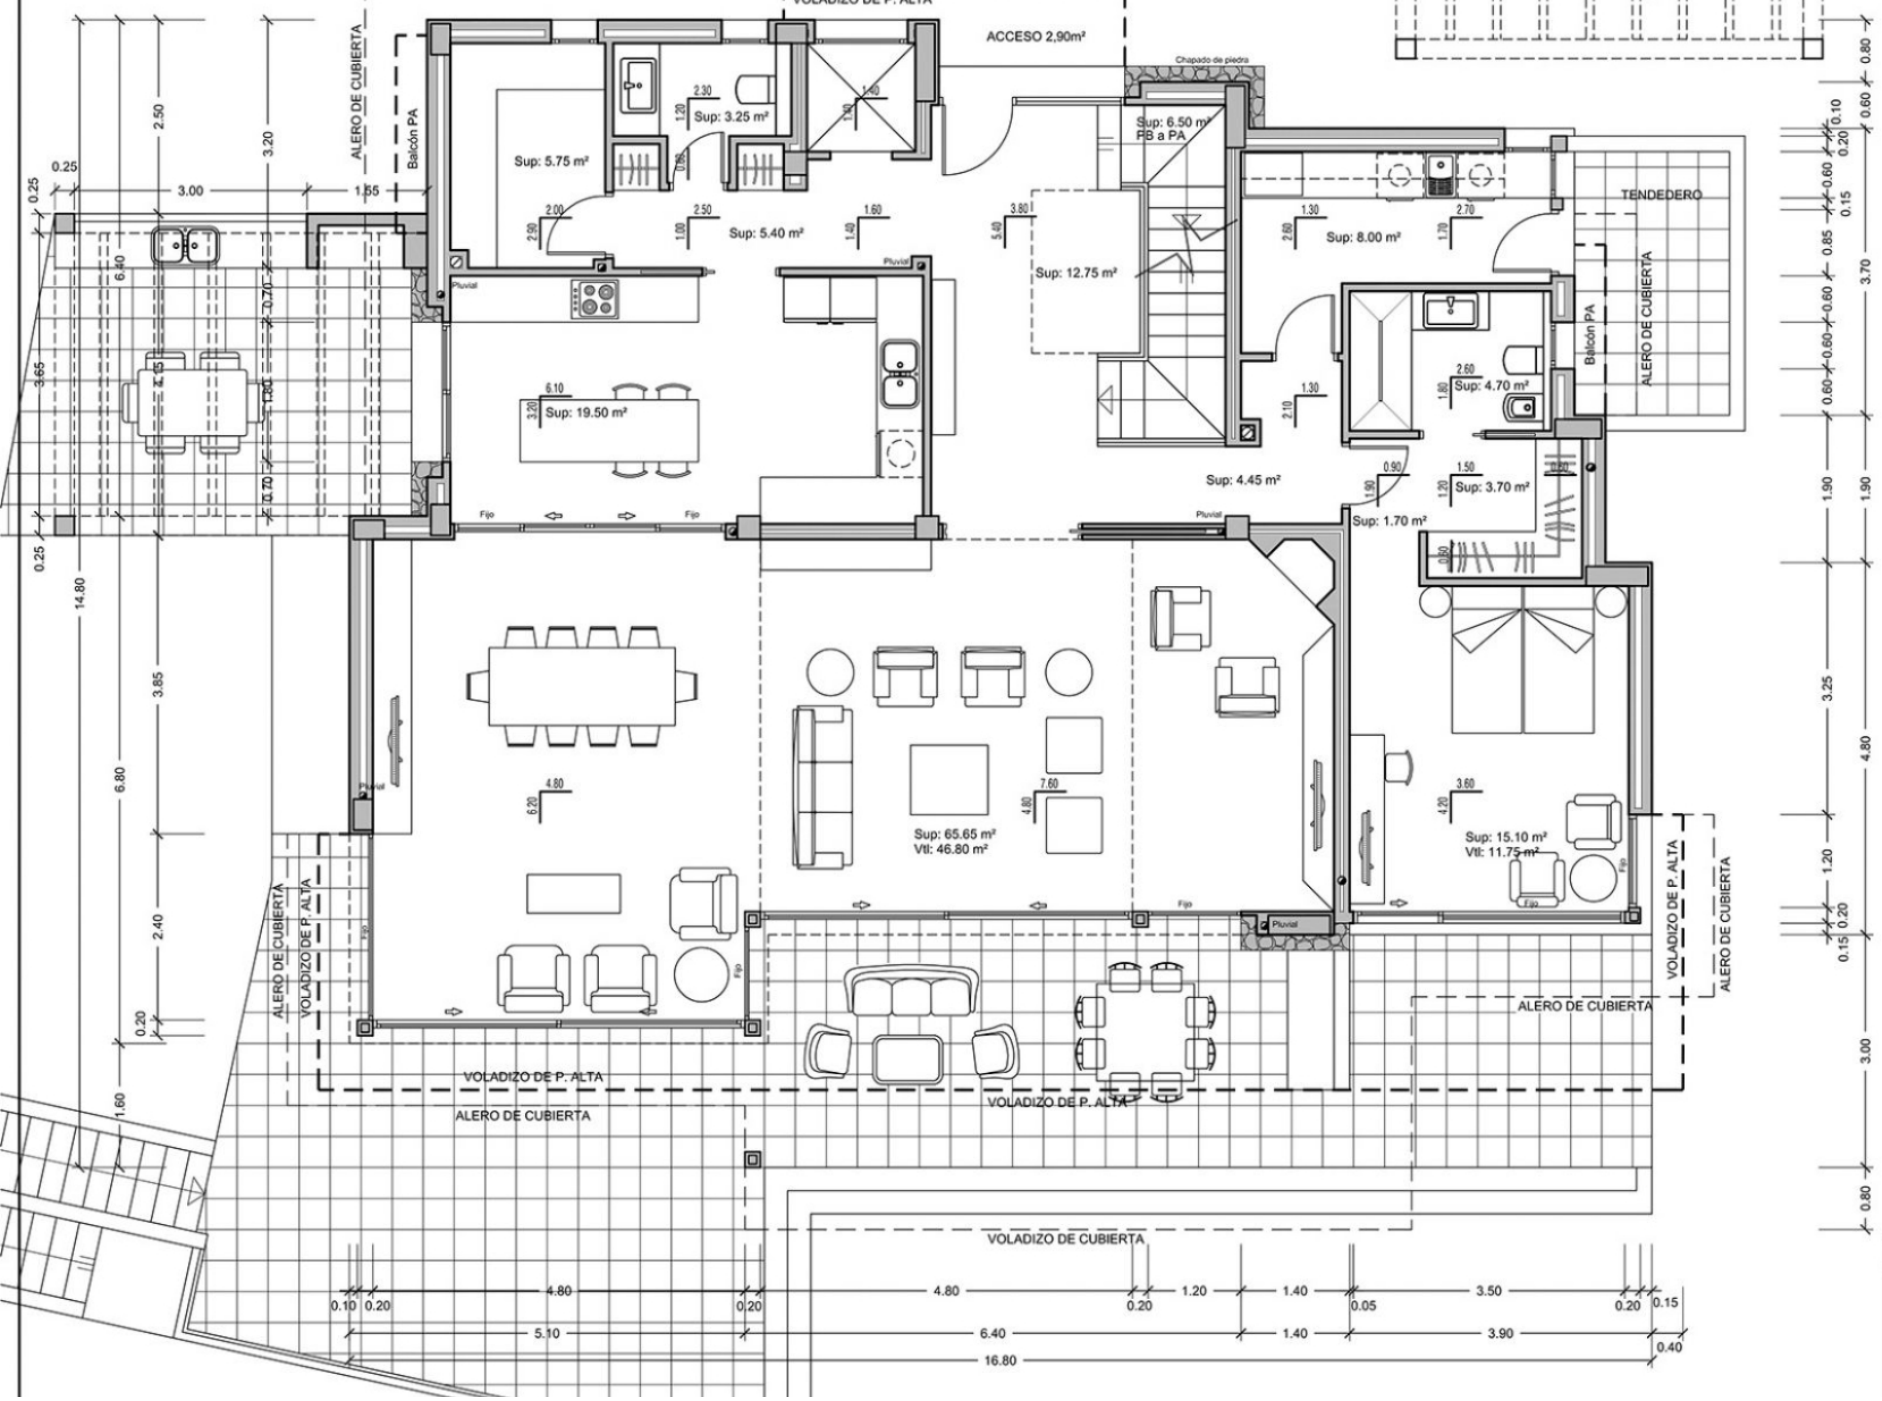

PROYECTO BÁSICO.

plano. DISTRIBUCIÓN PLANTA BAJA

MORAGUESPONS
MEDITERRANEAN HOUSES

SUPERFICIES CONSTRUIDAS	
Vivienda	184.10 m²
Porche	28.70 m²
Porche acceso	2.90 m²
Tendedero	8.30 m²

MORAGUESPONS
MEDITERRANEAN HOUSES

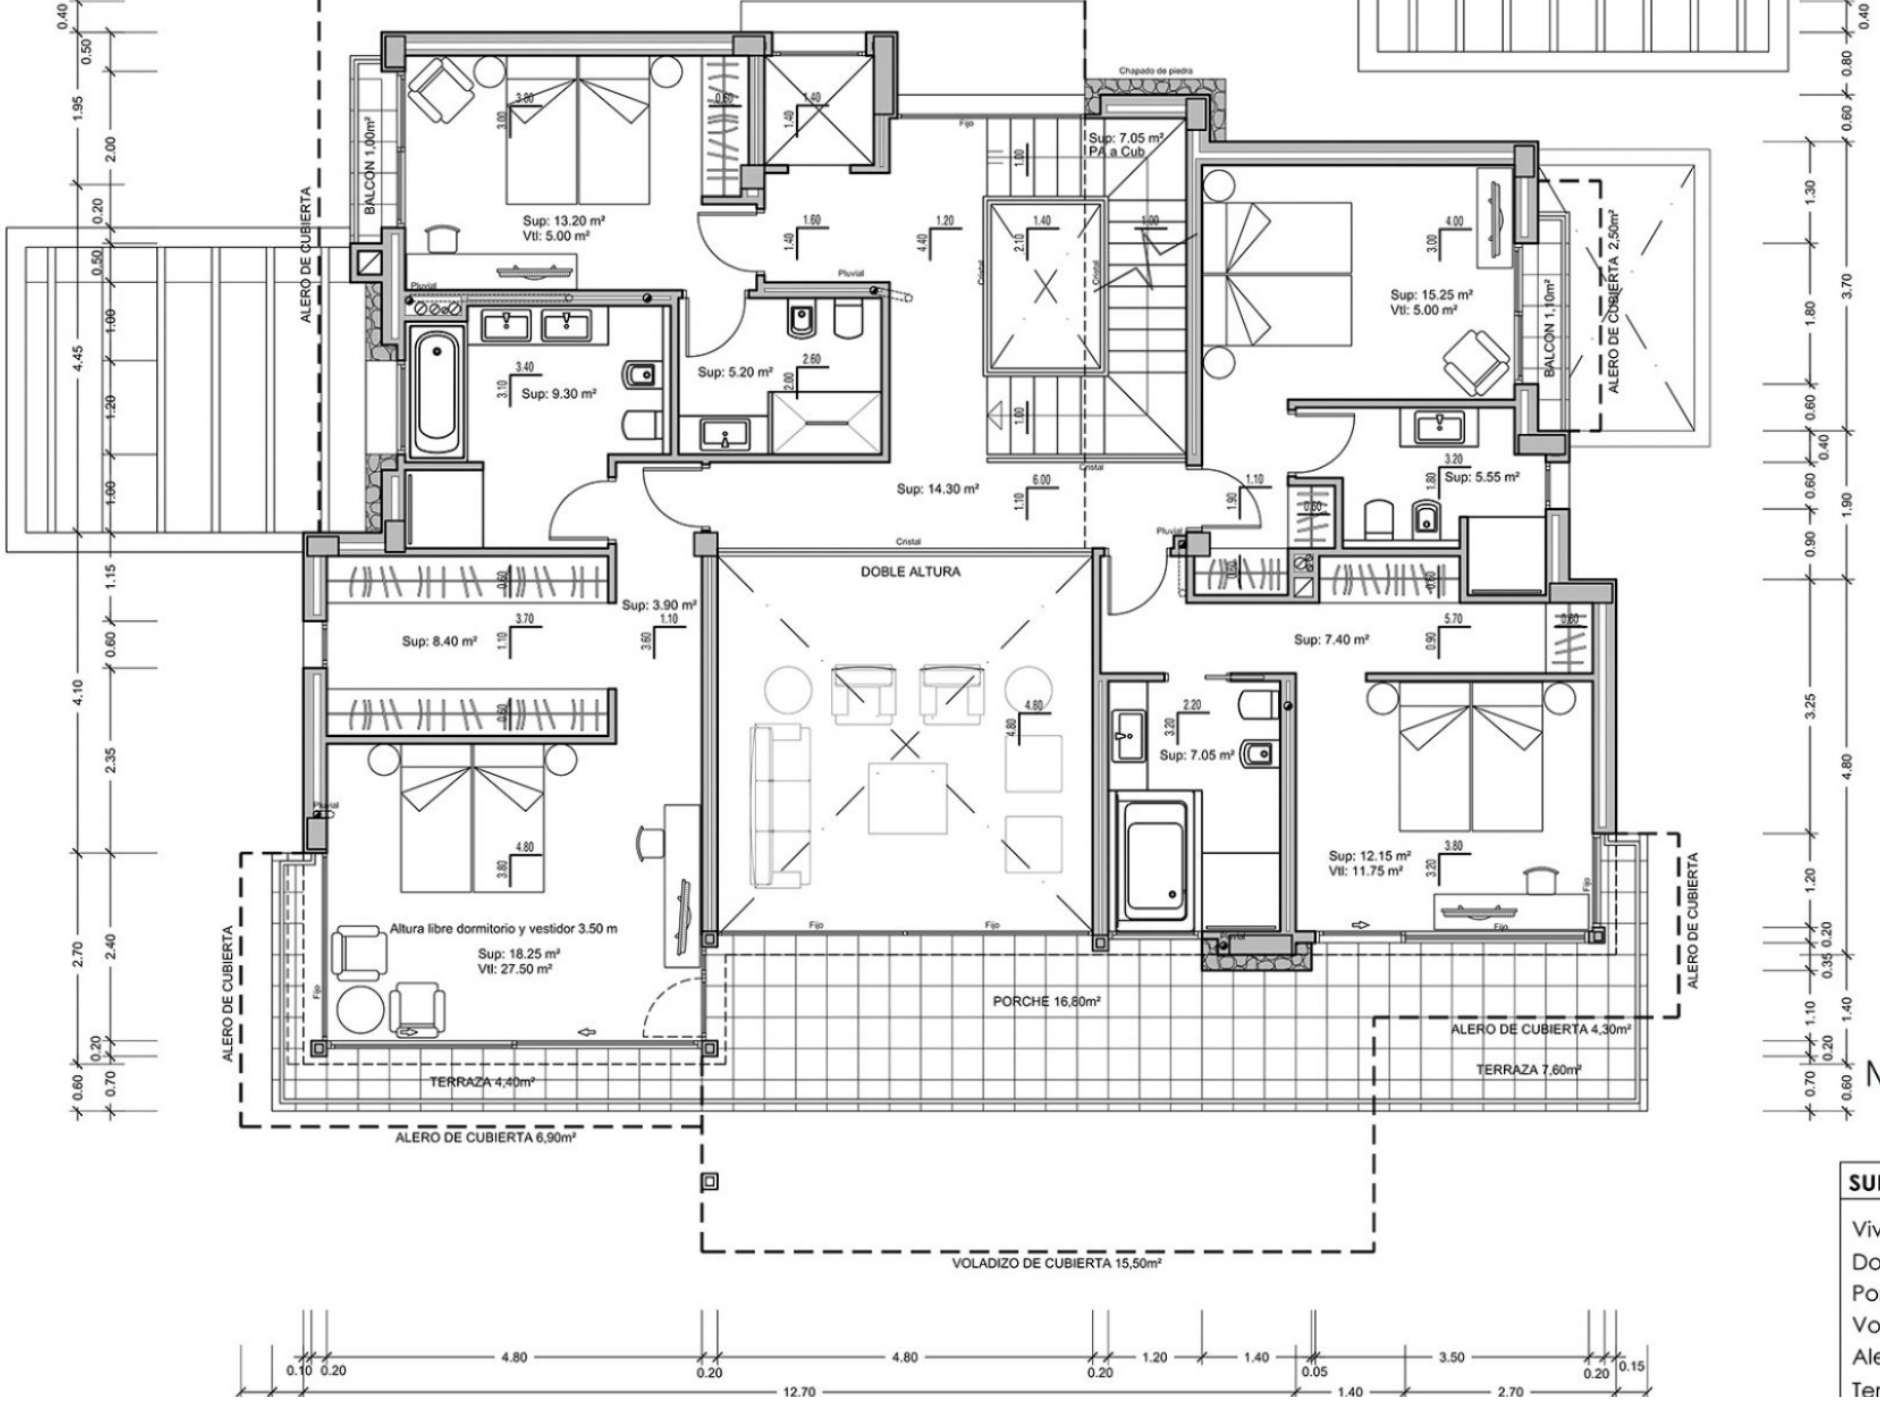

PROYECTO BÁSICO.

plano. DISTRIBUCIÓN PLANTA ALTA

MORAGUESPONS
MEDITERRANEAN HOUSES

SUPERFICIES CONSTRUIDAS	
Vivienda	161.05 m²
Doble altura	23.05 m²
Porche	16.80 m²
Voladizo	15.50 m²
Aleros	28.60 m²
Terrazas	12.00 m²

MORAGUESPONS
MEDITERRANEAN HOUSES

MORAGUESPONS
MEDITERRANEAN HOUSES

C/ Avda. Ausias March 13, Local 4,
03730 Jávea, Alicante, Spain

+34 96 579 39 42
+34 634 067 549

info@moraguespons.es
www.moraguespons.es

L-V: 10:00-18:00
S: 10:00-14:00