Nouveau développement en construction avec vue sur la mer à Calpe

CALPE - CALP – REF. V-115

MORAGUESPONS
MEDITERRANEAN HOUSES

Les offres extérieures :

Les escaliers / l'ascenseur nous emmènent au dernier étage où nous nous trouvons :

Nous avons réservé le sous-sol exclusivement pour nous amuser et faire de l'exercice avec :

3.500.000 €

650M² CONSTRUITS

1.200M² DE TERRAIN

5 ROOMS

6 BATHROOMS

VUES À LA MER

PISCINE

JARDIN

TERRASSE

GARAGE

DÉBARRAS

MORAGUESPONS
MEDITERRANEAN HOUSES

MORAGUESPONS
MEDITERRANEAN HOUSES

MORAGUESPONS
MEDITERRANEAN HOUSES

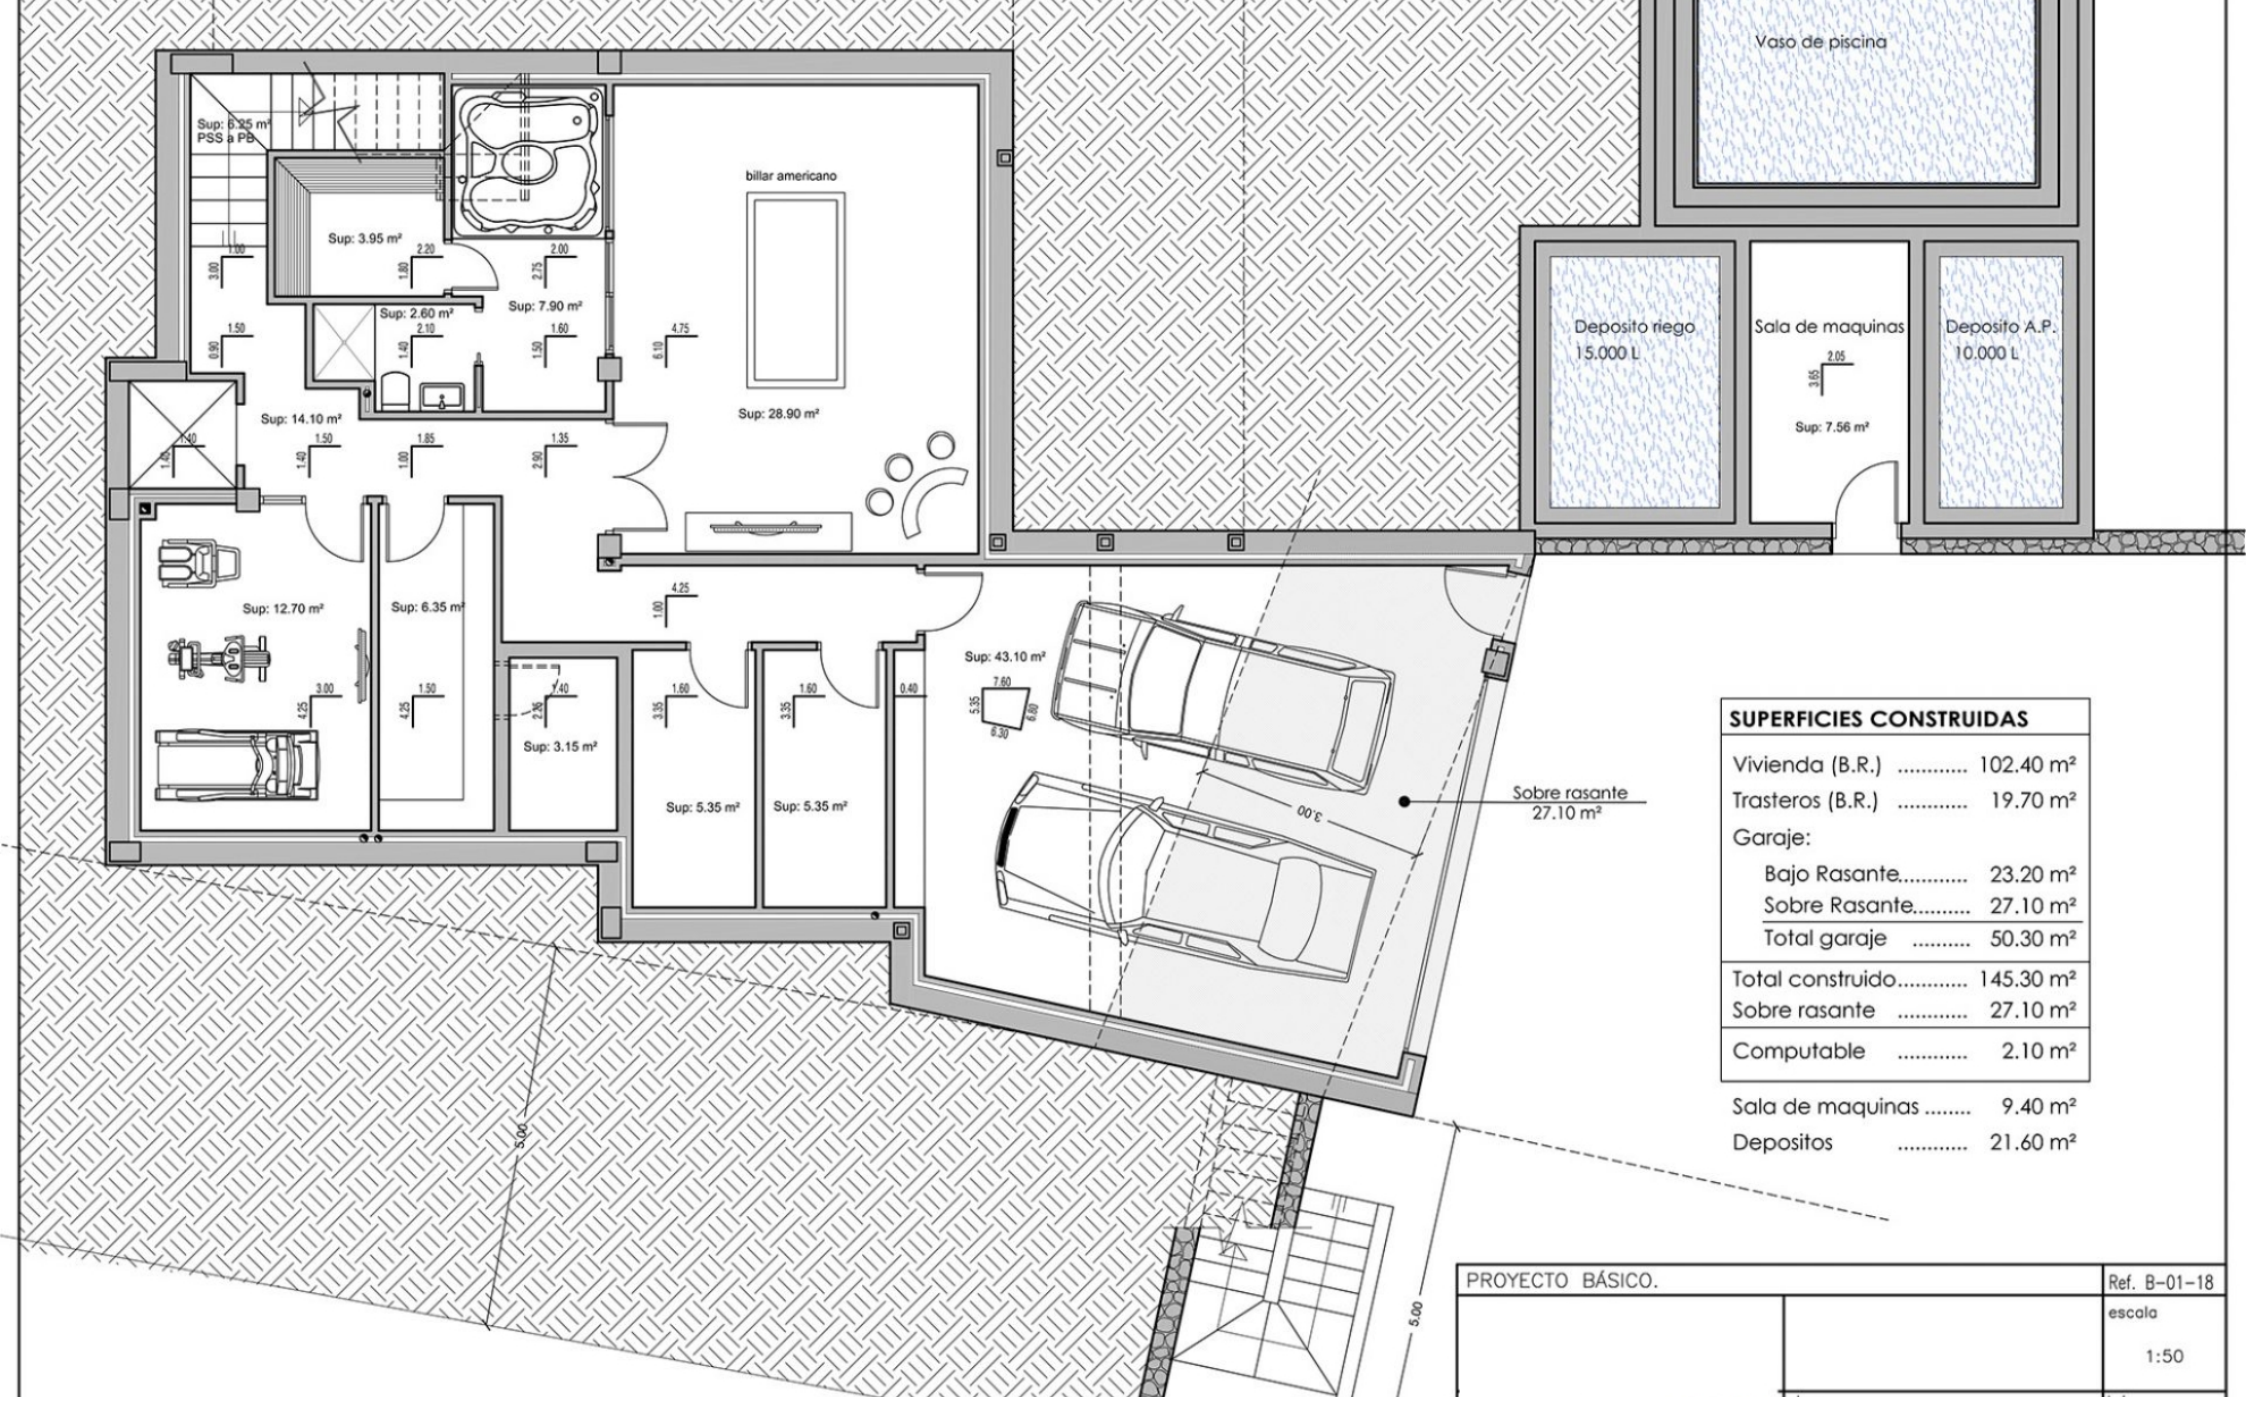


| SUPERFICIES CONSTRUIDAS | |
|---|---|
| Vivienda (B.R.) ..... | 102.40 m² |
| Trasteros (B.R.) ..... | 19.70 m² |
| Garaje: | |
| Bajo Rasante..... | 23.20 m² |
| Sobre Rasante..... | 27.10 m² |
| Total garaje ..... | 50.30 m² |
| Total construido..... | 145.30 m² |
| Sobre rasante ..... | 27.10 m² |
| Computable ..... | 2.10 m² |
| Sala de maquinas ..... | 9.40 m² |
| Depositos ..... | 21.60 m² |

| PROYECTO BÁSICO. | Ref. B-01-18 |
|---|---|
| | escala 1:50 |

MORAGUESPONS
MEDITERRANEAN HOUSES

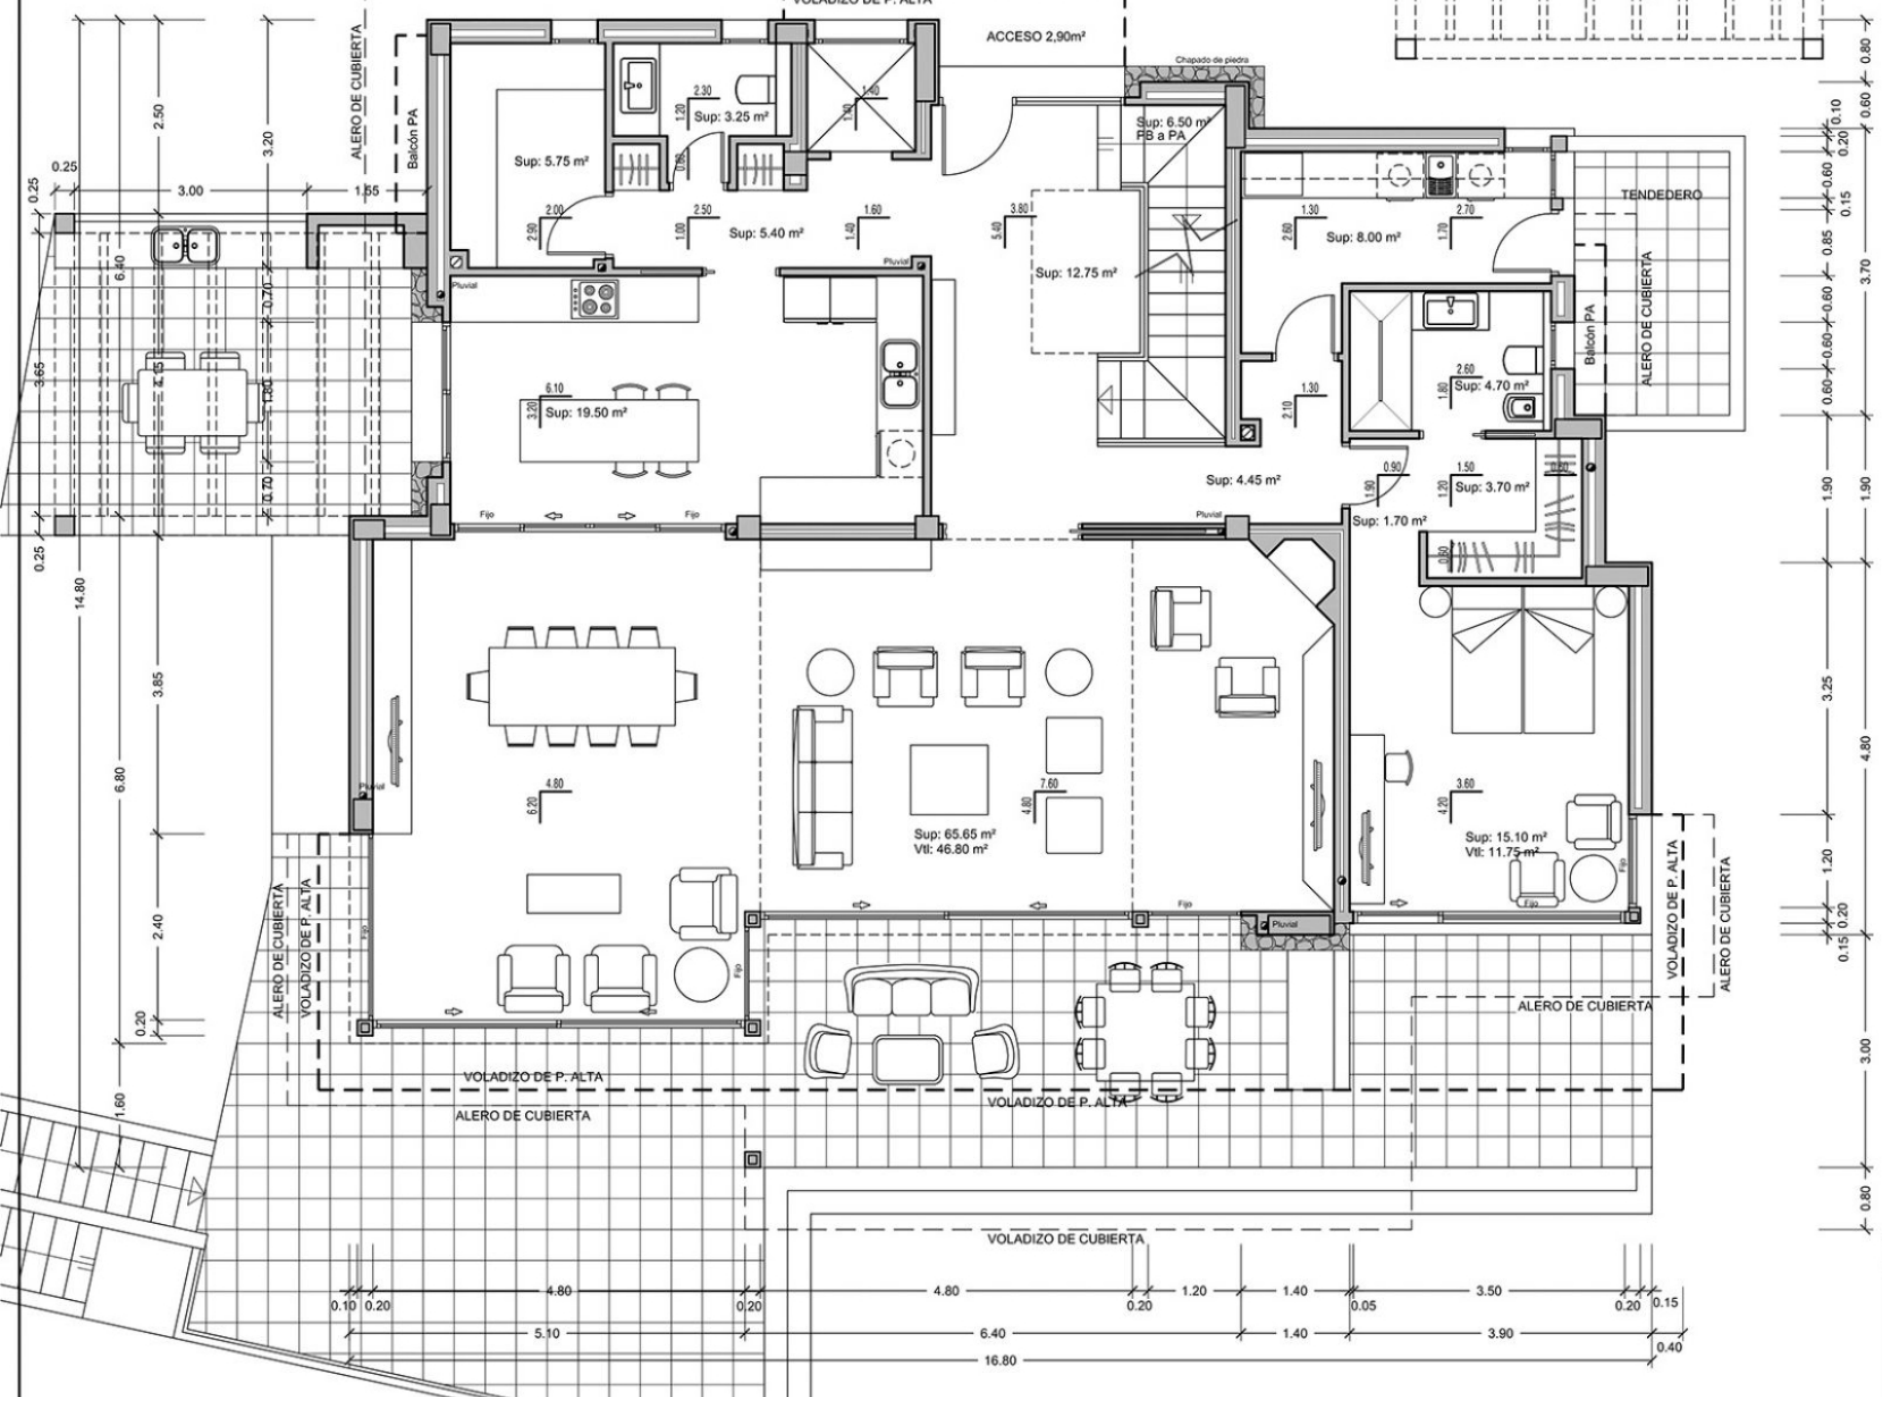


PROYECTO BÁSICO.

plano. DISTRIBUCIÓN PLANTA BAJA

MORAGUESPONS
MEDITERRANEAN HOUSES

| SUPERFICIES CONSTRUIDAS | |
|---|---|
| Vivienda ..... | 184.10 m² |
| Porche ..... | 28.70 m² |
| Porche acceso ..... | 2.90 m² |
| Tendedero | 8.30 m² |

MORAGUESPONS
MEDITERRANEAN HOUSES

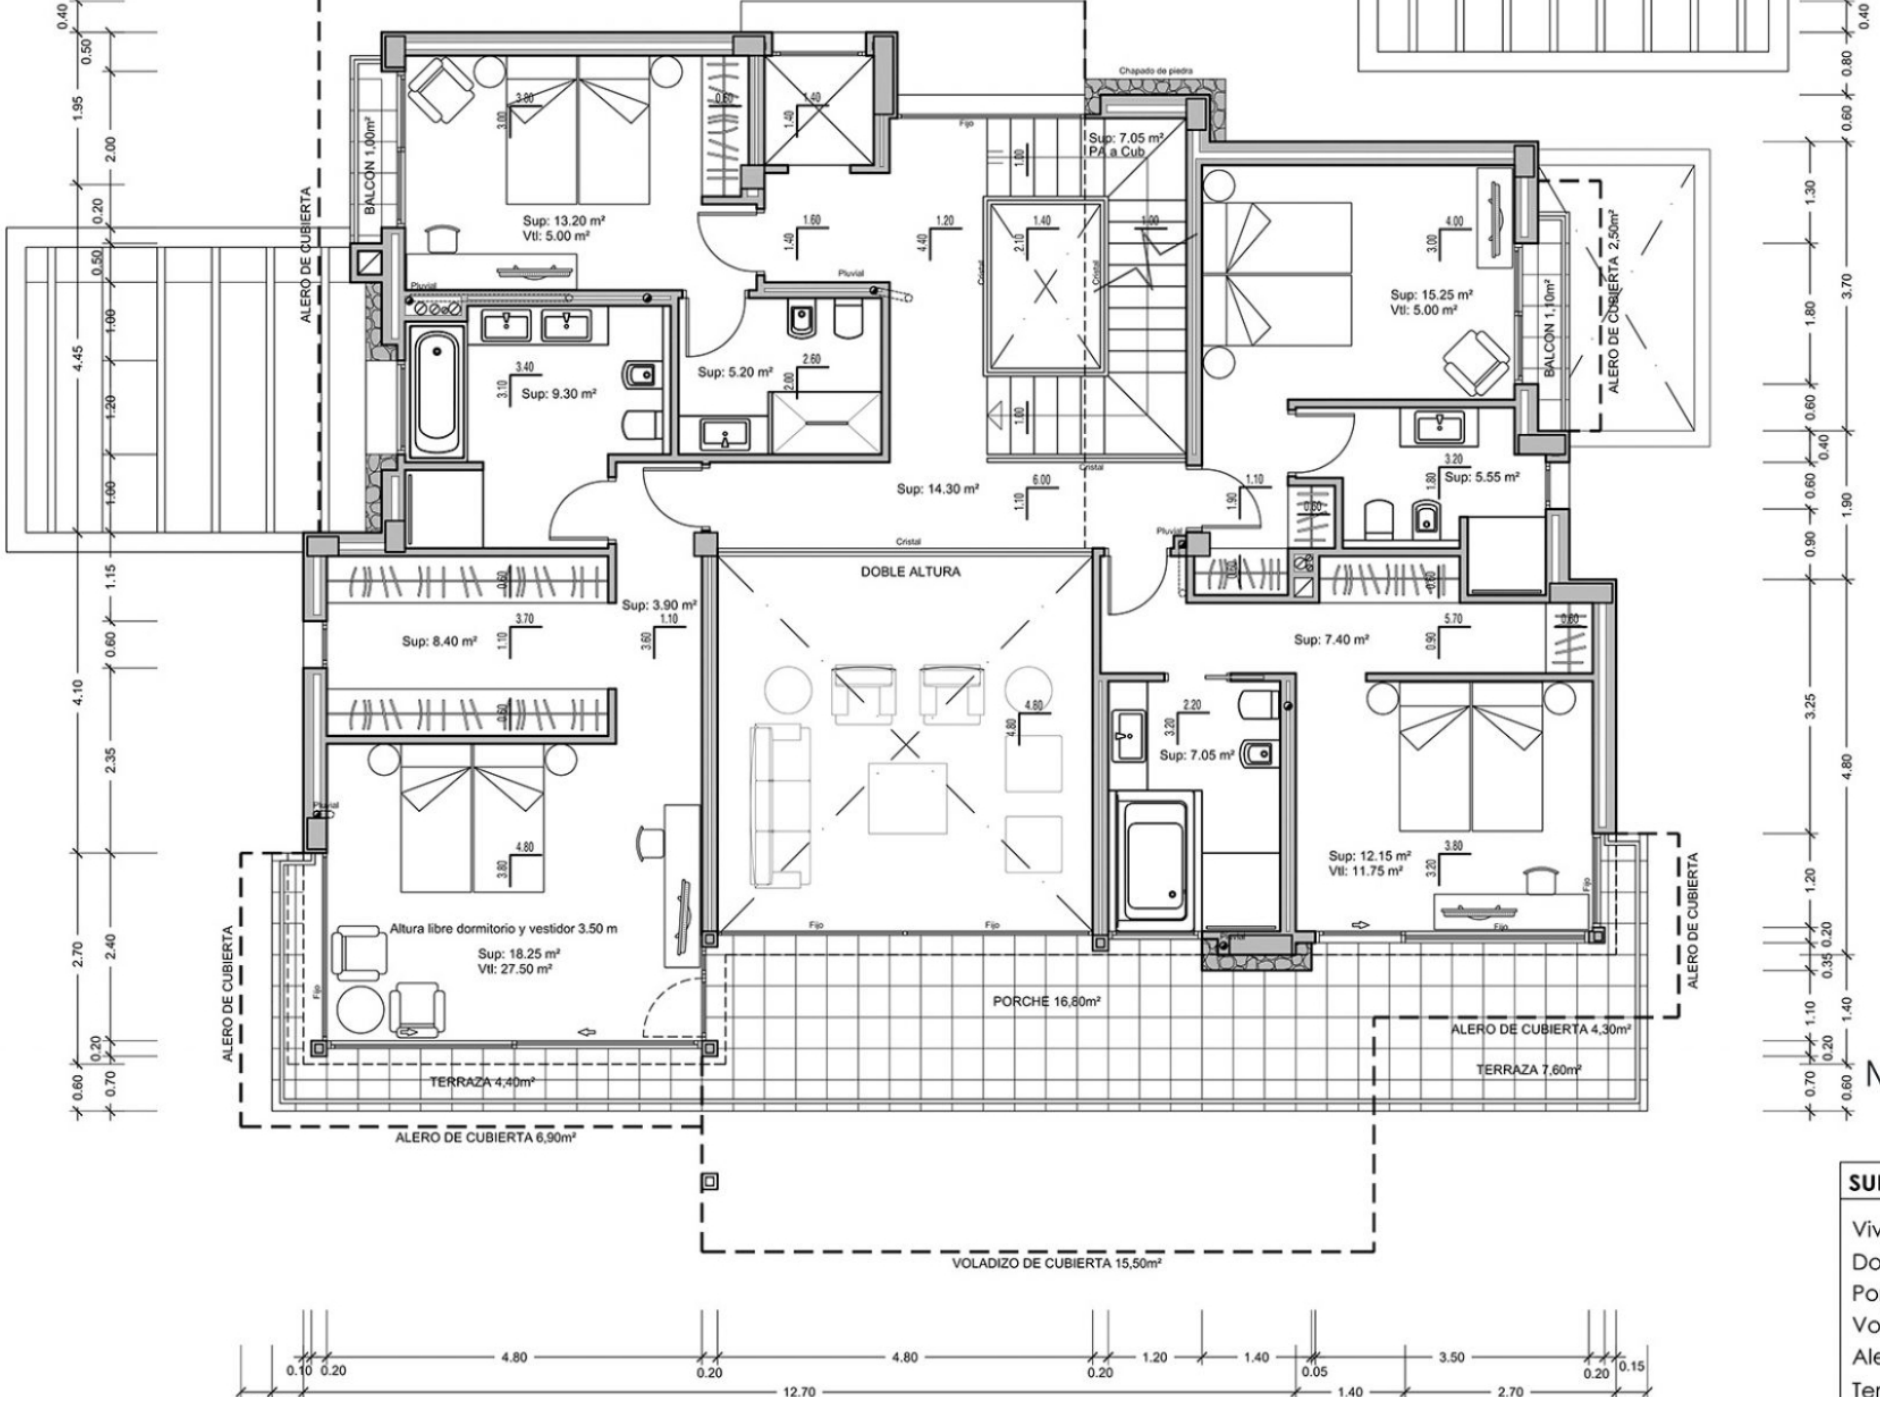


PROYECTO BÁSICO.

plano. DISTRIBUCIÓN PLANTA ALTA

MORAGUESPONS
MEDITERRANEAN HOUSES

| SUPERFICIES CONSTRUIDAS | |
|---|---|
| Vivienda ..... | 161.05 m² |
| Doble altura ..... | 23.05 m² |
| Porche ..... | 16.80 m² |
| Voladizo ..... | 15.50 m² |
| Aleros ..... | 28.60 m² |
| Terrazas ..... | 12.00 m² |

MORAGUESPONS
MEDITERRANEAN HOUSES

MORAGUESPONS
MEDITERRANEAN HOUSES

C/ Avda. Ausias March 13, Local 4,
03730 Jávea, Alicante, Spain

+34 96 579 39 42
+34 634 067 549

info@moraguespons.es
www.moraguespons.es

L-V: 10:00-18:00
S: 10:00-14:00